COMUNE DI MONTE SAN PIETRO

DESCRIZIONE DEI LAVORI

PIANO PARTICOLAREGGIATO DEL COMPARTO URBANISTICO DI TRASFORMAZIONE N.11 "BADIA DI SOPRA"

SPAZIO RISERVATO ALL'U.T.	NUMERO PROTOCOLLO U.T.

DATI ELABORATO

Committente:

Costruzioni LANZARINI s.r.l.

OGGETTO ELABORATO

PROGETTO:

planimetria rete FOGNARIA ACQUE BIANCHE E NERE

TAVOLA N. 14

SCALA 1:250

Progettazione:

SICI ARCHITETTURE StudioIvanoeCastori

arch. Ivanoe Castori
arch. Elisa Stocchi
geom. Andrea Budriesi

I-40033 Casalecchio di Reno via G. Parini, 5
T +390516133220 F +390512985064
info@sicarchitetture.it www.sicarchitetture.it

CERMET SISTEMA DI GESTIONE CERTIFICATO

UNI EN ISO 9001:2008

Comm.	File	Emissione	Disegno	Verifica	Data	Aggiornamento
1110	1110-PP-14014_P-FOGNATURA	PIANO PARTICOLAREGGIATO	CL	IC	FEBBRAIO 2013	1
						2
						3
						4
						5

LEGENDA

- COMPARTO URBANISTICO DI TRASFORMAZIONE N.11 "BADIA DI SOPRA"
- LOTTO PRIVATO
- RETE FOGNATURA – ESISTENTE
- RETE ACQUE METEORICHE LOTTO PRIVATO – PROGETTO
- RETE ACQUA STRADA E PARCHEGGI LOTTO PRIVATO – PROGETTO
- RETE ACQUA STRADA E PARCHEGGI – PROGETTO
- RETE ACQUE NERE – PROGETTO
- RETE ACQUEDOTTO – PROGETTO
- CADITOIE
- SIFONE FIRENZE
- POZZETTO DI ISPEZIONE

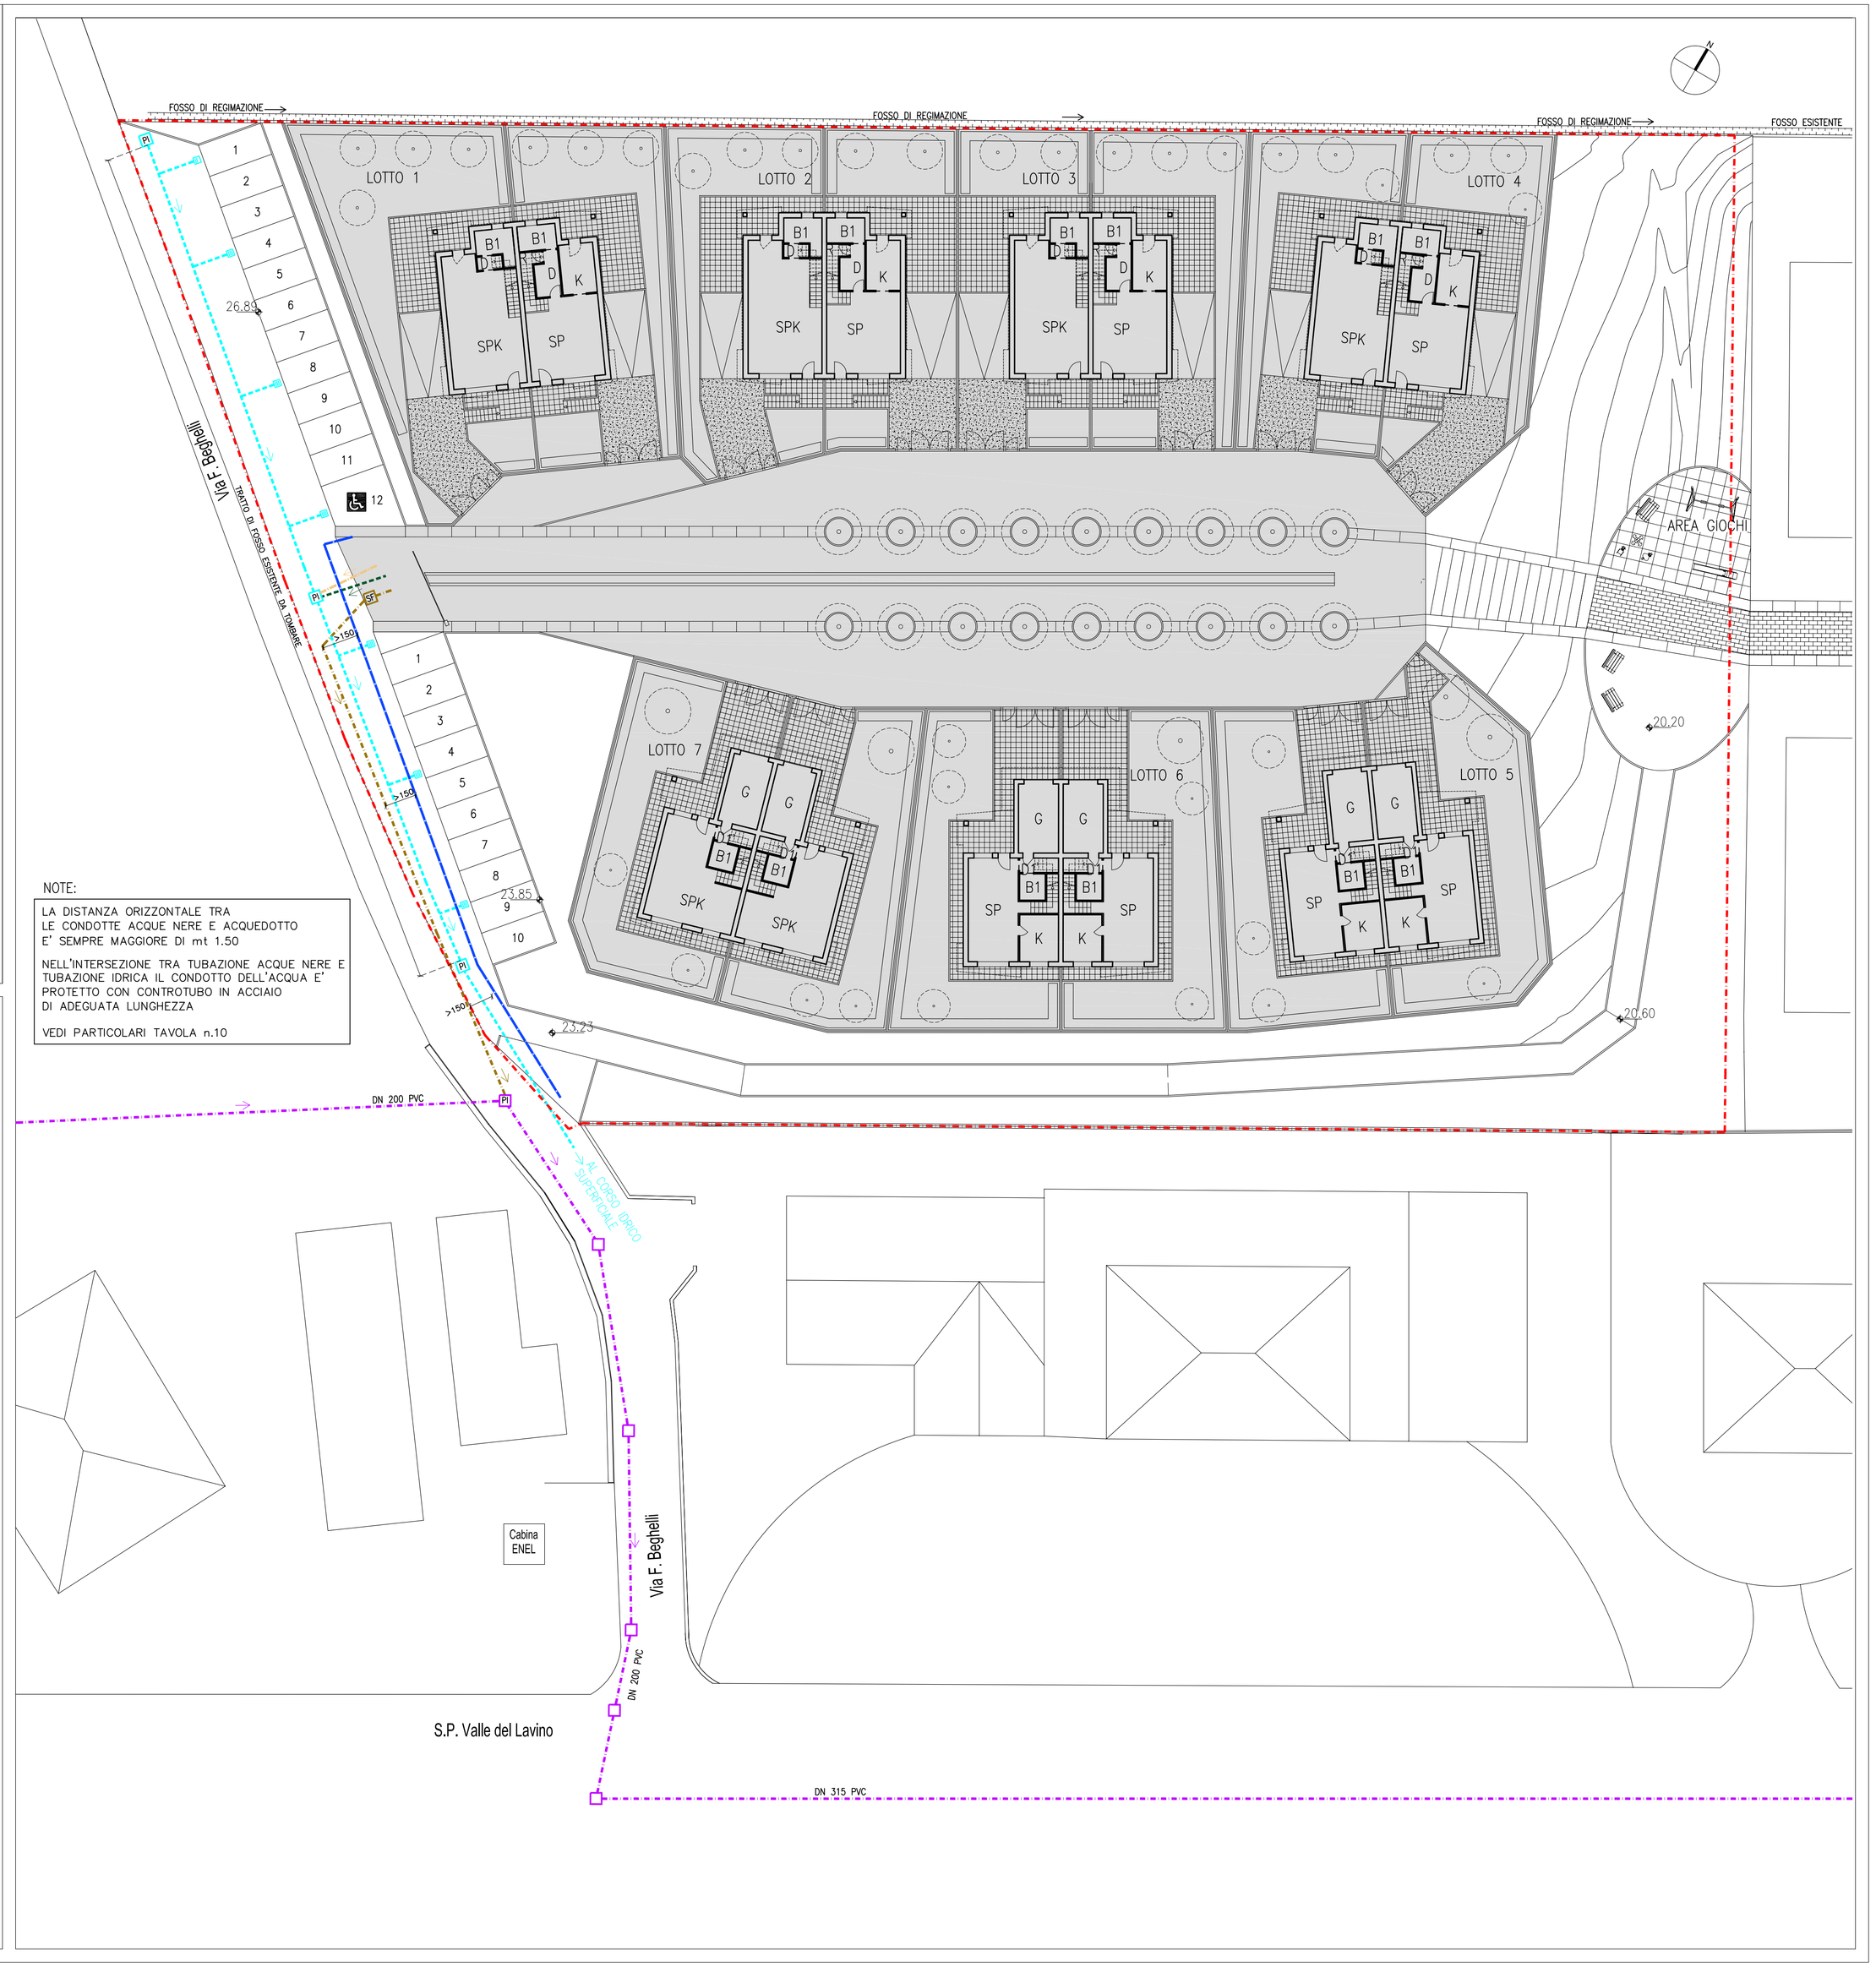

NOTE:

LA DISTANZA ORIZZONTALE TRA LE CONDOTTE ACQUE NERE E ACQUEDOTTO E' SEMPRE MAGGIORE DI mt 1.50

NELL'INTERSEZIONE TRA TUBAZIONE ACQUE NERE E TUBAZIONE IDRICA IL CONDOTTO DELL'ACQUA E' PROTETTO CON CONTROTUBO IN ACCIAIO DI ADEGUATA LUNGHEZZA

VEDI PARTICOLARI TAVOLA n.10